
PLANTA BAIXA HOSPITAL MACRO REGIONAL DE PINHEIRO

Scanned with CamScanner

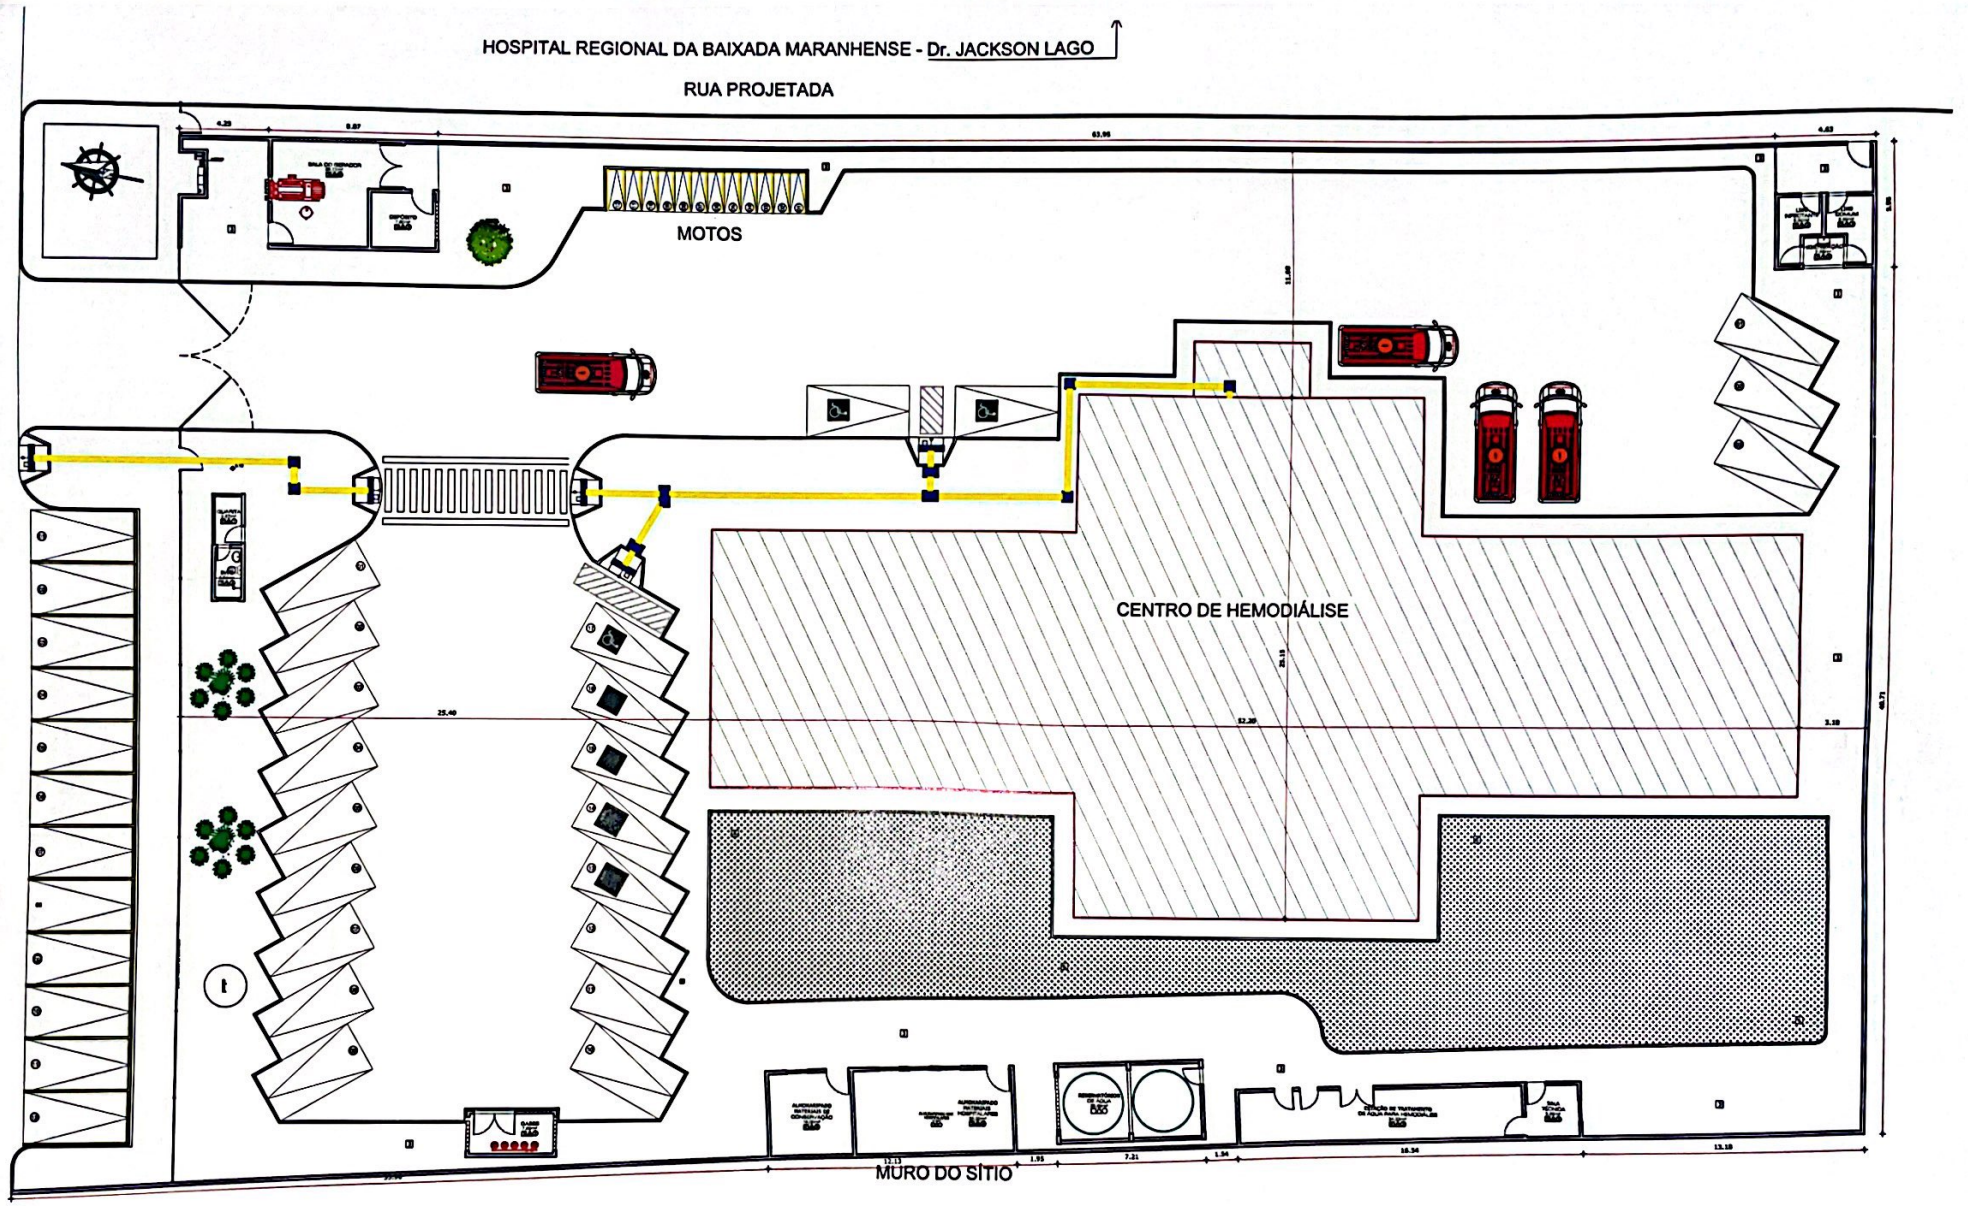

CENTRO DE HEMODIÁLISE – PINHEIRO

QUADRO DE REVISÕES		
REVISÃO	DATA	DESCRIÇÃO
–	–	–

GOVERNO DO MARANHÃO
GOVERNO DE TODOS NÓS


SECRETARIA DE ESTADO DA SAÚDE - SES
SECRETARIA ADJUNTA DE ENGENHARIA E MANUTENÇÃO

PROJETO DE ARQUITETURA PARA REFORMA E AMPLIAÇÃO
CENTRO DE HEMODIÁLISE
PINHEIRO / MA

IMPLANTAÇÃO - CENTRO DE HEMODIÁLISE

ARQ
06/14

Scanned with CamScanner

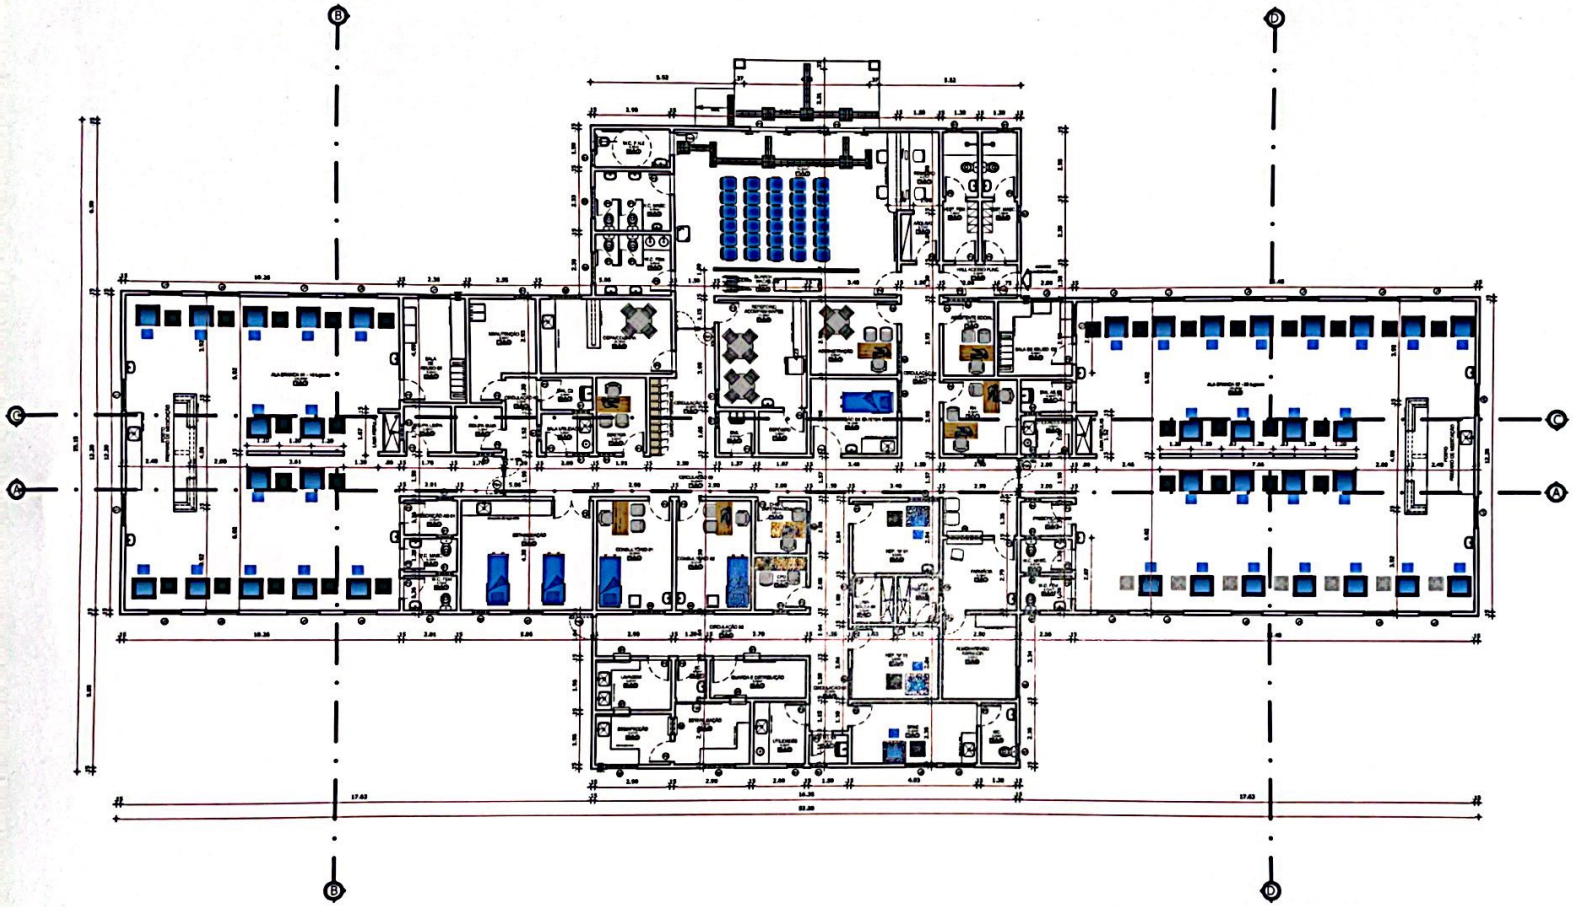

CENTRO DE HEMODIÁLISE
1:100

	PORTAS
P1	0,80x1,80 - PORTA EM ALUMINIO BRANCO COM VENEZIANA - 1 FOLHA DE ABRIR
P1A	0,80x2,10 - PORTA SEMI-OCA COM REVESTIMENTO MELAMINICO BRANCO - 1 FOLHA DE ABRIR
P2	1,40x2,10 - PORTA EM ALUMINIO ANODIZADO BRANCO, E VIDRO TEMPERADO INCOLOR 4mm- 2 FOLHAS DE CORRER
P2A	1,50x2,10 - PORTA SEMI-OCA COM REVESTIMENTO MELAMINICO BRANCO, C/ PROTEÇÃO IV PACA, E IV CADEIRA, C/ VISOR DE VIDRO INCOLOR LISO 4mm - 2 FOLHAS VAI E VEM
P3	0,80x2,10 - PORTA SEMI-OCA COM REVESTIMENTO MELAMINICO BRANCO - 1 FOLHA DE ABRIR
P3A	0,80x2,10 - PORTA EM ALUMINIO COM VENEZIANAS - 1 FOLHA DE ABRIR
P3B	0,80x2,10 - PORTA SEMI-OCA COM REVESTIMENTO MELAMINICO BRANCO - 1 FOLHA DE CORRER
P3C	0,80x2,10 - PORTA SEMI-OCA COM REVESTIMENTO MELAMINICO BRANCO - 1 FOLHA DE ABRIR
P4	0,90x2,10 - PORTA SEMI-OCA COM REVESTIMENTO MELAMINICO BRANCO, C/ BARRA PCD E PROTEÇÃO
P4A	0,90x2,10 - PORTA SEMI-OCA COM REVESTIMENTO MELAMINICO BRANCO, C/ BARRA PCD E PROTEÇÃO IV CADEIRA
P4B	0,80x2,10 - PORTA EM ALUMINIO COM VENEZIANAS - 1 FOLHA DE ABRIR
P5	1,40x2,10 - PORTA SEMI-OCA COM REVESTIMENTO MELAMINICO BRANCO, C/ PROTEÇÃO IV PACA - 2 FOLHAS DE ABRIR
P5A	1,10x2,10 - PORTA SEMI-OCA COM REVESTIMENTO MELAMINICO BRANCO, C/ PROTEÇÃO IV PACA - 1 FOLHA DE ABRIR
P5B	1,10x2,10 - PORTA EM ALUMINIO COM VENEZIANAS - 1 FOLHA DE ABRIR (ALMOXARIFADO)
P6	1,70x2,10 - PORTA EM ALUMINIO COM VENEZIANAS - 2 FOLHAS DE ABRIR (ETA)
P6A	2,40x2,10 - PORTA EM ALUMINIO COM VENEZIANAS - 2 FOLHAS DE ABRIR (GERADOR)
P7	2,00x2,10 - PORTA EM ALUMINIO COM VENEZIANAS - 2 FOLHAS DE ABRIR (CASA DOS GASES)
	JANELAS
J1	1,20x1,80/0,75m - JANELA DE CORRER EM ALUMINIO BRANCO E VIDRO LISO 4mm C/ BANDEIRA FIXA
J2	1,40x1,70/1,30m - JANELA DE CORRER EM ALUMINIO BRANCO E VIDRO LISO 4mm PEITORIL EM GRANITO
J3	2,45x1,70/1,30m - JANELA DE CORRER EM ALUMINIO BRANCO E VIDRO LISO 4mm PEITORIL EM GRANITO
	BASCULANTES
B1	0,60x0,90/1,70m - BASCULANTE EM ALUMINIO BRANCO E VIDRO LISO 4mm - 1 FOLHA MAXIM-AR
B2	1,20x0,90/1,70m - BASCULANTE EM ALUMINIO BRANCO E VIDRO LISO 4mm - 2 FOLHAS DE CORRER
B3	1,20x0,50/2,00m - BASCULANTE EM ALUMINIO BRANCO E VIDRO LISO 4mm - 2 FOLHAS MAXIM-AR
B4	0,90x0,50/2,00m - BASCULANTE EM ALUMINIO E VIDRO LISO 4mm - 1 FOLHA MAXIM-AR (LIXEIRA)
B5	1,00x0,50/2,00m - BASCULANTE EM ALUMINIO E VIDRO LISO 4mm - 2 FOLHAS MAXIM-AR (GUARITA)
	GUICHÊ
G1	0,60x0,80/1,10m - GUICHÊ EM ALUMINIO ANODIZADO NATURAL E VIDRO LISO INCOLOR 4mm - 1 FOLHA DE CORRER, C/ MOLDURA EM GRANITO CINZA ANDORINHA
G2	0,60x1,20/1,10m - GUICHÊ EM ALUMINIO ANODIZADO NATURAL E VIDRO LISO INCOLOR 4mm - 2 FOLHAS 01 DE CORRER (VERTICAL) TIPO GUILHOTINA E 01 FIXA, C/ MOLDURA EM GRANITO CINZA ANDORINHA
	ELEMENTO VAZADO EM CONCRETO
EV1	1,30x1,20/1,30m - ELEMENTO VAZADO EM CONCRETO
EV2	1,60x1,20/1,30m - ELEMENTO VAZADO EM CONCRETO
EV3	1,80x1,70/0,80m - ELEMENTO VAZADO EM CONCRETO COM TELA GALVANIZADA MALHA 13 E FIO 12

ESPECIFICAÇÃO DE MATERIAL

	PISO
1	PISO INDUSTRIAL DE ALTA RESISTENCIA TIPO KORODUR – CINZA
2	CERAMICA PEI V, 45x45cm – CINZA FOSCA ANTIDERRAPANTE – COM REJUNTE EM EPOXI CINZA
3	CIMENTADO COM JUNTA EM PVC – QUADRO DE 1.00x1.00m
4	PISO TÁTIL DIRECIONAL (AMARELO) E TÁTIL DE ALERTA (AZUL) PARA AMBIENTES INTERNOS - PLACAS FLEXÍVEIS DE 25X25cm
5	PISO TÁTIL DIRECIONAL (AMARELO) E TÁTIL DE ALERTA (AZUL) PARA AMBIENTES EXTERNOS - PLACAS DE CONCRETO DE 25X25cm
6	TERRA VEGETAL COM GRAMA ESMERALDA
7	PISO DE CONCRETO PREMOLDADO SEXTAVADO
	PAREDE
1	CERÂMICA PEI IV, 45x45cm – BRANCA FOSCA – h=1,80m – COM REJUNTE EM EPOXI CINZA
2	PINTURA ACRÍLICA SEMIBRILHO SOBRE MASSA ACRÍLICA COR BRANCA NEVE
3	CERÂMICA PEI IV, 45x45cm – BRANCA FOSCA – h=até o forro – COM REJUNTE EM EPOXI CINZA
4	PINTURA LÁTEX SOBRE MASSA COR BRANCA NEVE
	TETO
1	PLACAS DE GESSO ACARTONADO PINTURA LATEX BRANCO NEVE
2	LAJE EM CONCRETO COM ACABAMENTO LISO E PINTURA LATEX FOSCA BRANCO NEVE
	ACABAMENTO EXTERNO
	PINTURA EXTERNA - FACHADA - TINTA TEXTURIZADA BRANCA COMO BASE E SOBRE ELA TINTA ACRILICA ACETINADA AMARELO G1084, UNIVERSO TINTAS, CORAL ou SIMILAR
	PINTURA EXTERNA - PLATIBANDAS - TINTA TEXTURIZADA BRANCA COMO BASE E SOBRE ELA TINTA ACRILICA ACETINADA VERMELHO R1040, UNIVERSO TINTAS, CORAL ou SIMILAR
	BARRA DE CERAMICA 10x10cm H=80cm EM TODO PERÍMETRO EXTERNO DA CONSTRUÇÃO VERMELHO BRILHANTE COR PADRÃO ESTADO DO MARANHÃO

ESPECIFICAÇÃO DE LOUÇAS, METAIS E ACESSÓRIOS

LOUÇAS
LAVATÓRIO COM COLUNA SUSPENSA BRANCO, 55 x 47cm - DECA Linha Vogue, 1516.B ou SIMILAR
BACIA SANITÁRIA BRANCA, COM CAIXA ACOPLADA SEM ABERTURA FRONTAL, DECA Linha Vogue Plus PCD 515, ICASA ou SIMILAR
BACIA SANITÁRIA BRANCA, COM CAIXA ACOPLADA SEM ABERTURA FRONTAL, DECA Linha Vogue Plus 505, ICASA ou SIMILAR
METAIS
CHUVEIRO COM TUBO DE PAREDE DOCOL BOMBADUCHA, DECA ACQUA PLUS ou SIMILAR
TORNEIRA DE PRESSÃO P/LAVATÓRIOS C/COLUNA SUSPENSA E CUBAS, DRACO(Descoberta G3),DOCOL(Pressmatic Compact)ou SIMILAR
TORNEIRA DE BANCADA C/ ACIONAMENTO EM ALAVANCA,DRACO(Clinica Alta),FAUZI METAIS(Clinica Mesa Alta Comercial)ou SIMILAR
TORNEIRA DE PAREDE PARA TANQUE DHL - DRACO, FAUZI METAIS ou SIMILAR
TORNEIRA PARA PAREDE COM ACIONAMENTO COM COTOVELO PARA PIA DE LAVGEM DE FÍSTULAS - DRACO(Cirurgica Parede), FAUZI METAIS (Clinica Parede Comercial) ou SIMILAR
LAVATÓRIO PARA LAVAGEM DE FÍSTULA EM AÇO INOX COM RESPALDO ALTO DE H=30cm, com uma torneira
TANQUE EM AÇO INOX 48LITROS 61x51cm GHELPLUS, TRAMONTINA, ou SIMILAR
EXPURGO HOSPITALAR EM AÇO INOX ESCOVADO EM BANCADA DE AÇO COM VALVULA DE DESCARGA TIPO HIDRA ou SIMILAR
CUBA SEMI PROFUNDA EM AÇO INOX PARA BANCADA EM AÇO INOX, PROFUNDIDADE = 30cm
CUBA PROFUNDA EM AÇO INOX PARA BANCADA EM AÇO INOX, PROFUNDIDADE = 50cm
ACESSÓRIOS
BARRAS DE APOIO PCD RETA COLOCAÇÃO NA HORIZONTAL EM AÇO INOX 80cm Duas em cada vaso
BARRAS DE APOIO PCD RETA COLOCAÇÃO NA VERTICAL EM AÇO INOX 70cm
BARRAS DE APOIO PCD RETA COLOCAÇÃO NA VERTICAL P/ LAVATÓRIO COLUNA SUSPENSA EM AÇO INOX 40cm
BARRAS DE APOIO PCD CURVA EM AÇO INOX PARA LAVATÓRIOS COLUNA SUSPENSA 30cm
ESPELHO REFLETIVO 60x80 cm
DISPENSER PAPEL HIGIENICO EM PLASTICO ABS BRAN. P/ROLO 400m, A27cmXL26.5cmXP11.5cm - PROPLUS, INTERFOLHAS ou SIMILAR
DISPENSER PAPEL TOALHA EM PLASTICO ABS BRANCO P/FOLHAS, A30cm X L26cm X P12cm - PROPLUS, INTERFOLHAS ou SIMILAR
PROTETOR PARA AS PORTAS, CHAPA EM AÇO INOX POLIDO, H=40cm, AMBOS OS LADOS
PROTETOR DE PAREDE EM PVC CINZA H=3cm, TEC 1986N TECNOPERFIL OU SIMILAR
RODAPÉ HOSPITALAR EM PVC RÍGIDO BRANCO 8mm - TEC 309 TECNOPERFIL OU SIMILAR

QUADRO DE ÁREAS CENTRO DE HEMODIÁLISE

ÁREA A SER CONSTRUIDA DO CENTRO DE HEMODIALISE	= 877,94 m²
ÁREA A SER CONSTRUIDA DE EDÍCULAS	= 177,60 m²
ÁREA TOTAL FINAL DA CONSTRUÇÃO	= 1.055,54 m²

QUADRO DE REVISÕES		
–	–	–
REVISÃO	DATA	DESCRIÇÃO

GOVERNO DO MARANHÃO
GOVERNO DE TODOS NÓS

SECRETARIA DE ESTADO DA SAÚDE - SES
SECRETARIA ADJUNTA DE ENGENHARIA E MANUTENÇÃO
Edf. Antenor Bogéa Sobrinho S/N – Cen. Sanitário

PROJETO DE ARQUITETURA PARA REFORMA E AMPLIAÇÃO
CENTRO DE HEMODIÁLISE
PINHEIRO, SÃO JOSÉ DE RIBAMAR E CORDATÁ/MA

Arq. RAIMUNDO F. COSTA – CAU A7688-2

PLANTA BAIXA - CENTRO DE HEMODIÁLISE

ARQ
01/14

Scanned with CamScanner

Scanned with CamScanner